




展示室平面図

(ザ・スクエア)

団体名

利用日 年 月 日()~ 年 月 日()

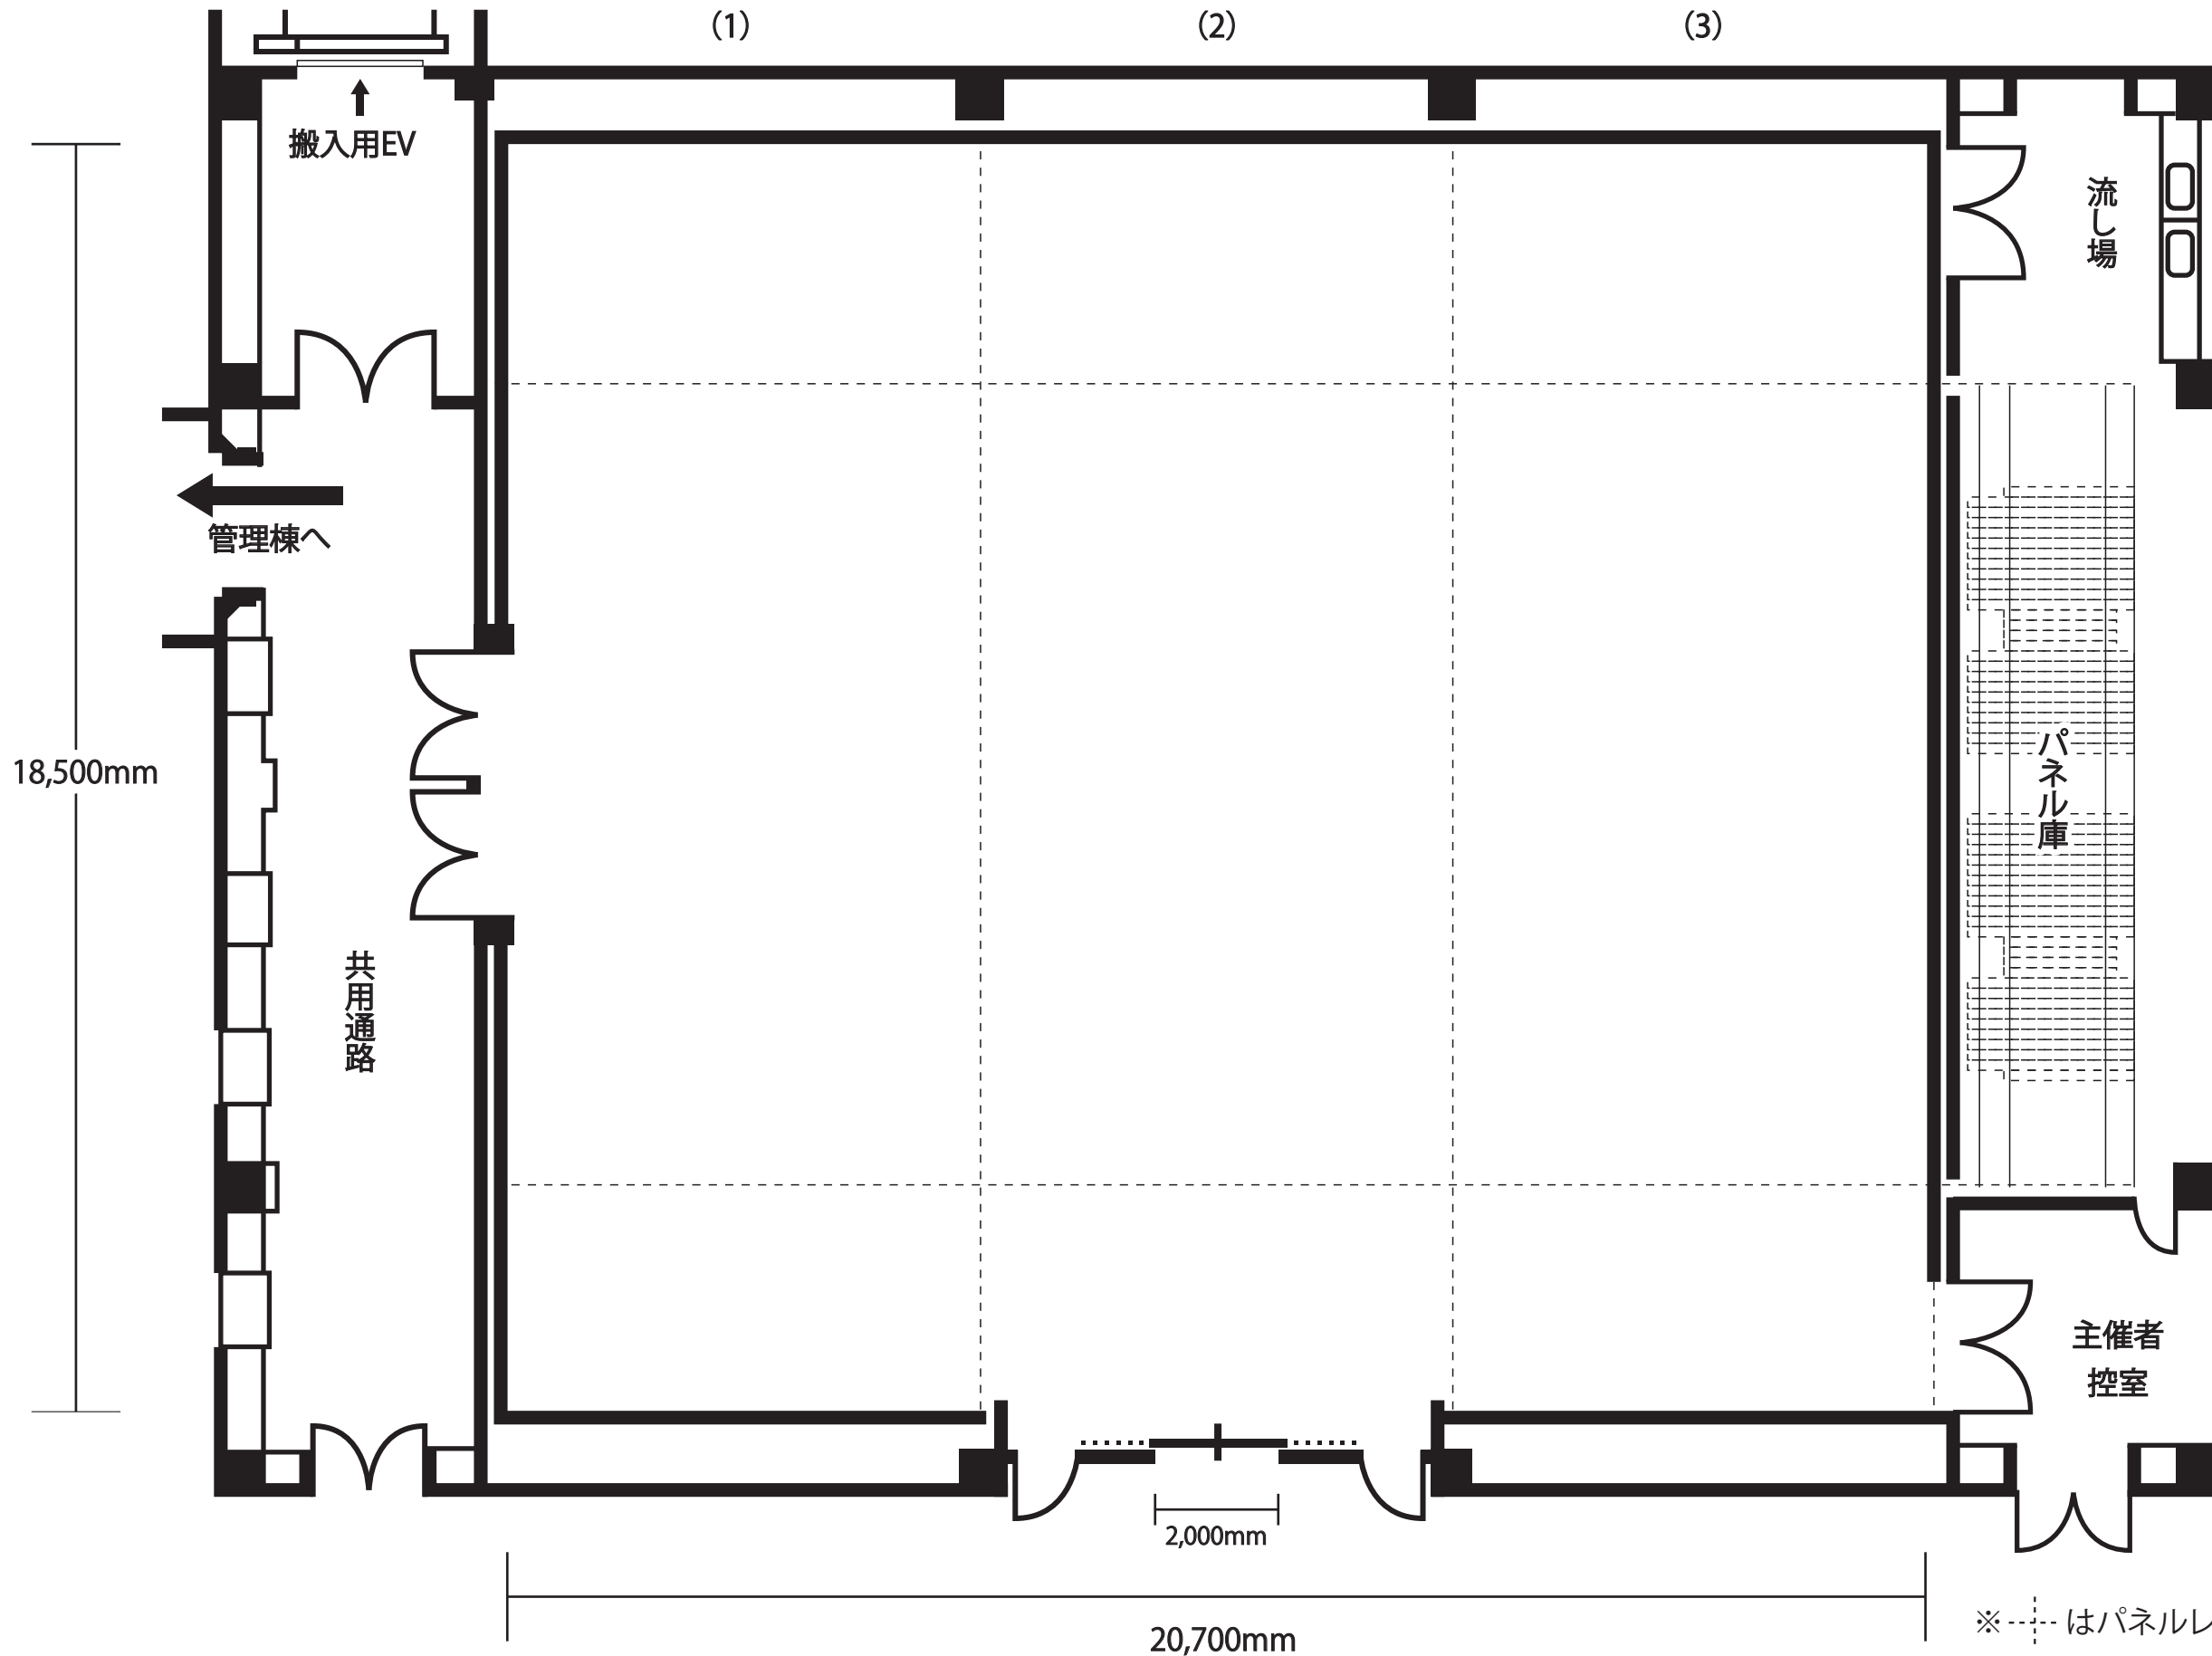

S≒1/100

◇面積	382.95㎡		
◇最大荷加重	500kg/㎡		
両面展示用パネルサイズ			
	高さ	幅	数量
小	3,500	1,620	8
中	3,500	2,246	16
大	3,500	2,372	10
合計			34

※---はパネルレールです。